


どうほうの家1階平面図

- …どうほうの家 楽~fine~ (らふ)
- …精神障がい者サポートセンターさくら
- …日中一時支援ほ~む
- …ヘルプサポートすまいる事務室
- …訪問介護ほ~ぷ事務室
- …どうほうの家事務室

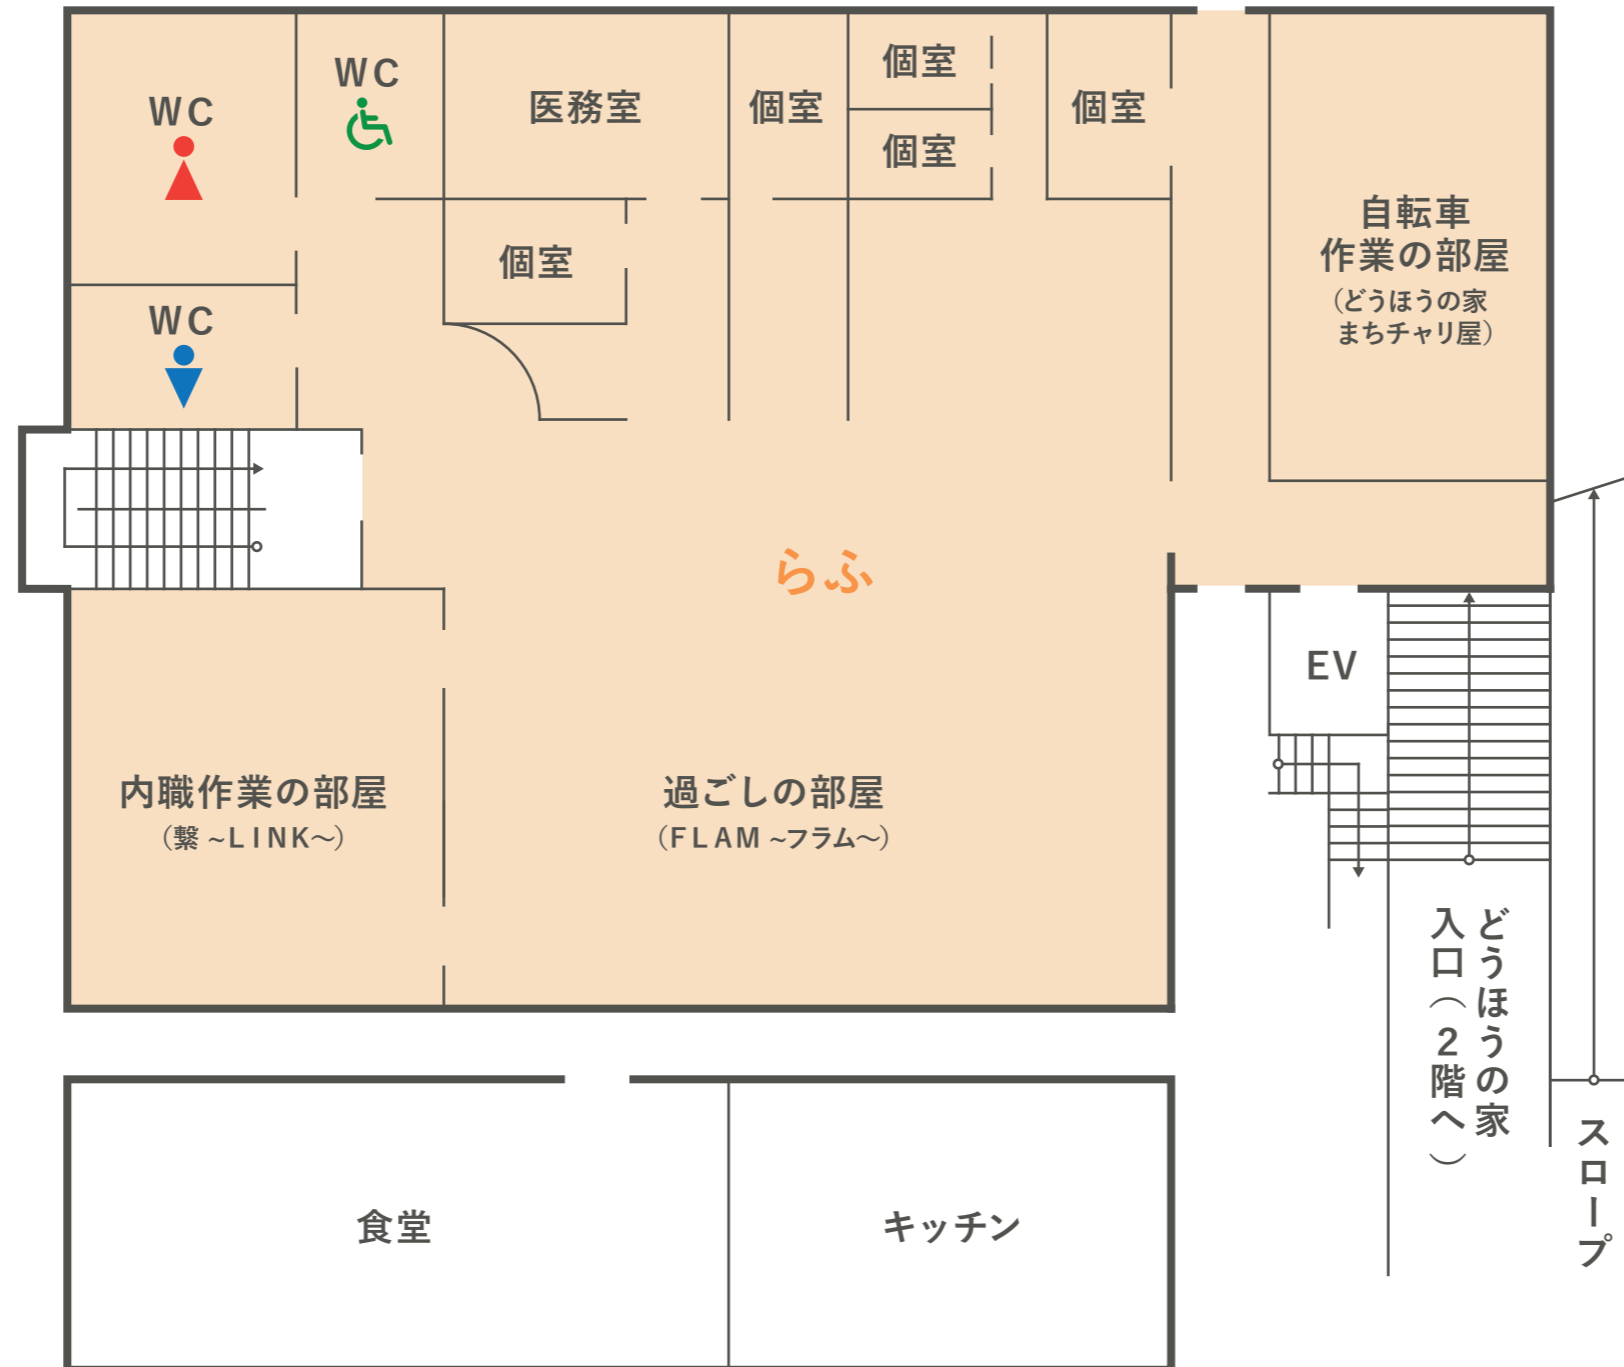

どうほうの家2階平面図

- …どうほうの家 楽~fine~ (らふ)
- …精神障がい者サポートセンターさくら
- …日中一時支援ほ~む
- …ヘルプサポートすまいる事務室
- …訪問介護ほーぷ事務室
- …どうほうの家事務室

